


# LAYOUT

## 間取り

100年受け継がれる住宅の設計に、家族構成の特定は不要であった。できるだけ自由性の高い平面計画とし、「抜け」の良いデザインとした。FREIHEIT (ドイツ語:自由)は、この家を自由にカスタマイズして欲しいという想いをこめて名付けた。

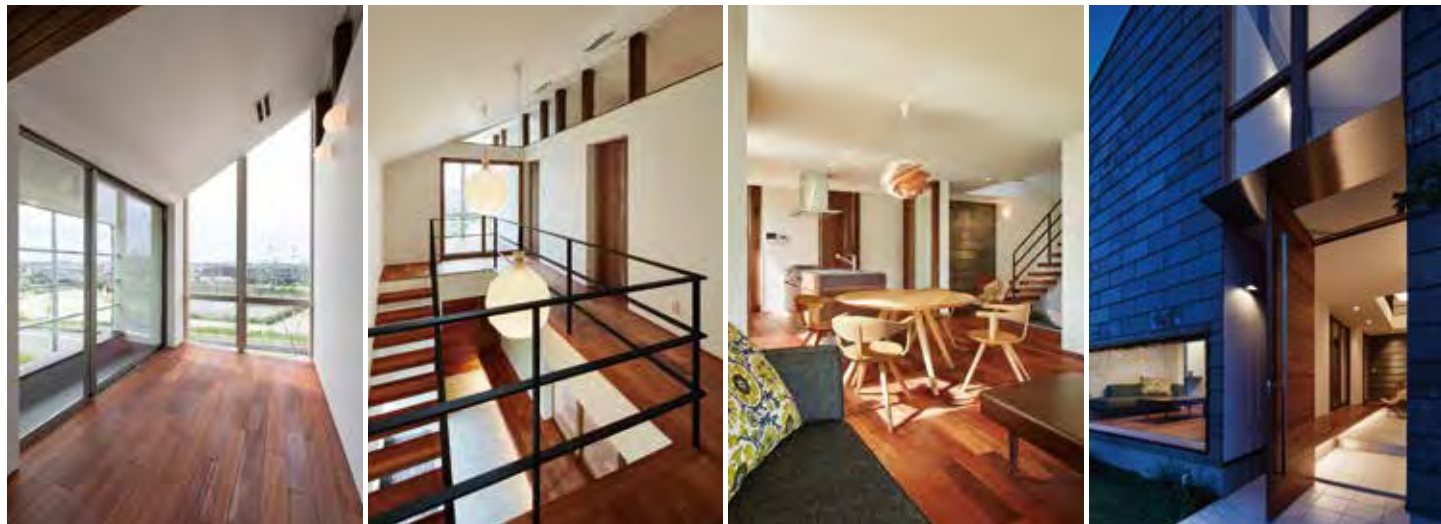

床面積 / 120.39㎡ (36.41坪)  
1階 / 63.90㎡ 2階 / 56.49㎡

1F